



37/M42/KS2/504/3515/2015

WIDOK SKALA 1:10

KARTA KATALOGOWA

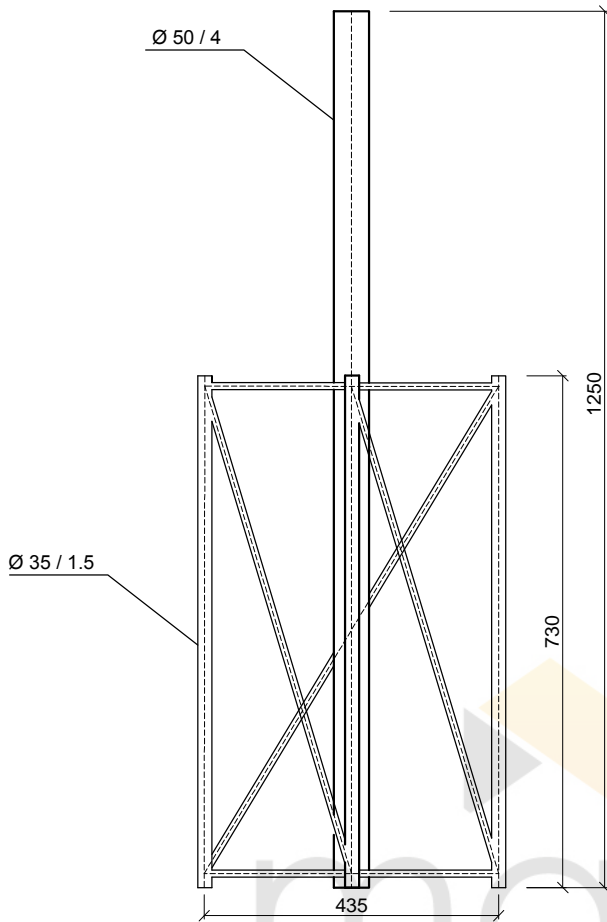

WIDOK Z GÓRY SKALA 1:10

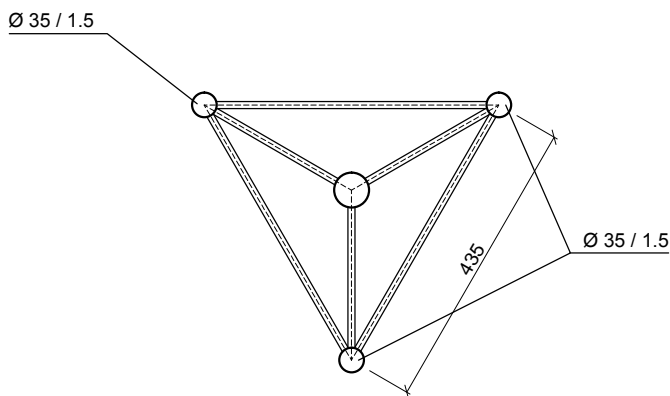

PROJEKT	KARTA KATALOGOWA			
PRODUCENT	MANTIS Sp. z o.o. www.mantis.com.pl			
RYSUNEK	KORONA SEPARACYJNA 02			
BRANŻA	DATA	NR RYS.	SKALA	MATERIAŁ
KONSTRUKCJA	2013	37	1:10	ALUMINIUM